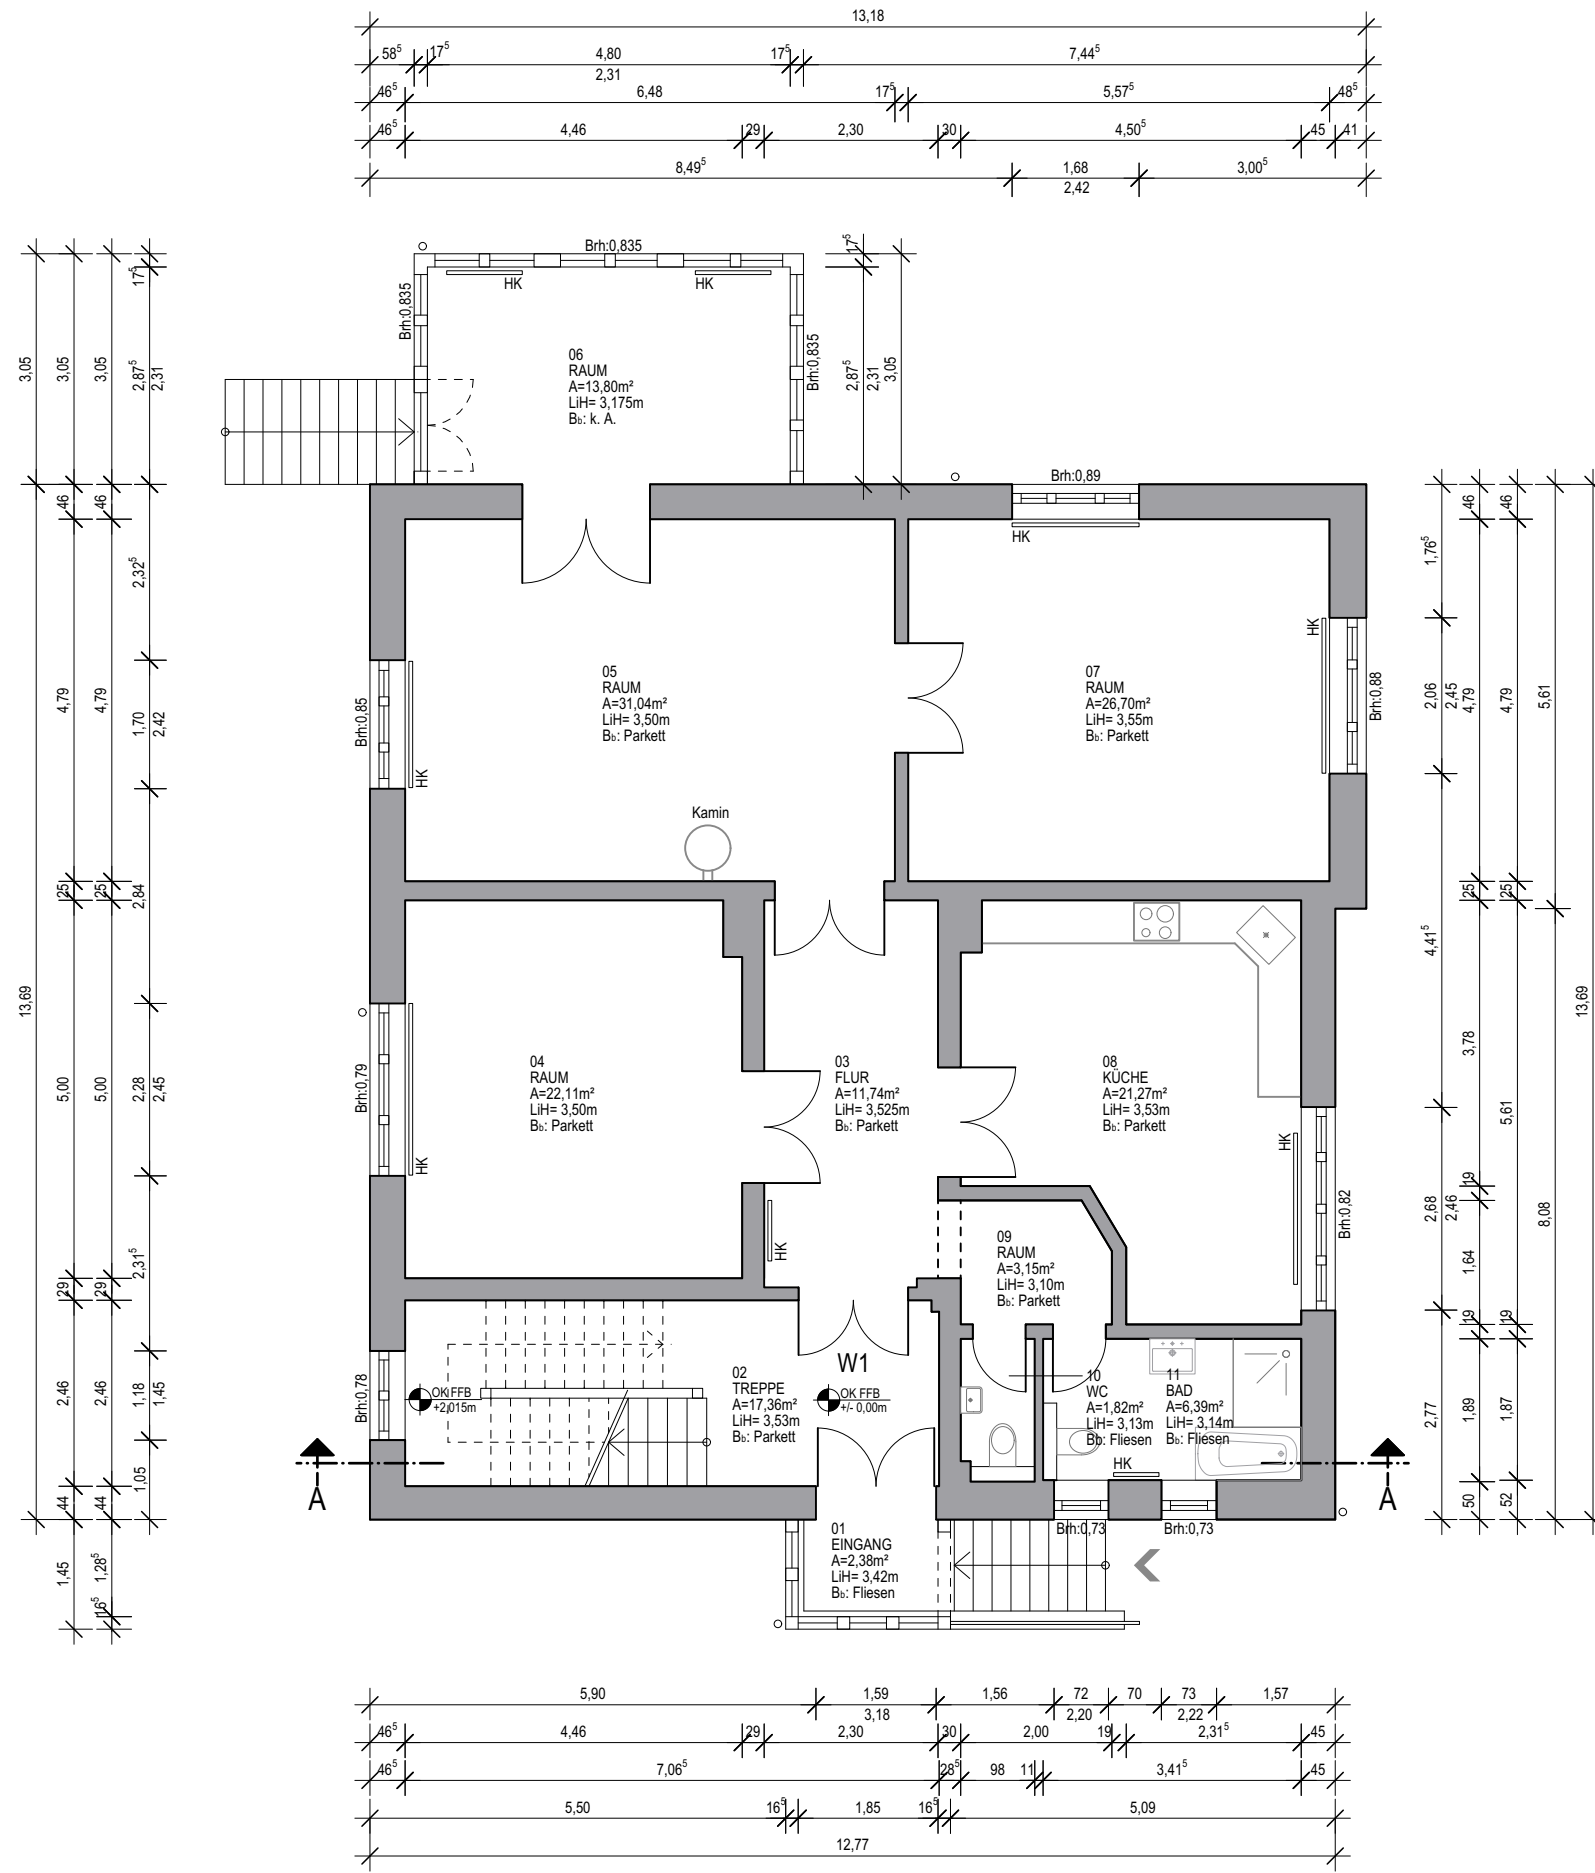


Legende

- A Grundfläche
- LiH Lichte Höhe
- B_o Bodenbelag
- HK Heizkörper
- Brh Brüstungshöhe

Wand Bestand

BAUVORHABEN		
ZEICHNUNG		DATUM
GRUNDRISS ERDGESCHOSS		M: 1.100
<u>BESTAND</u>		
PLANVERFASSER		
BAUHERR	NR.	
	1	
	IND.	