


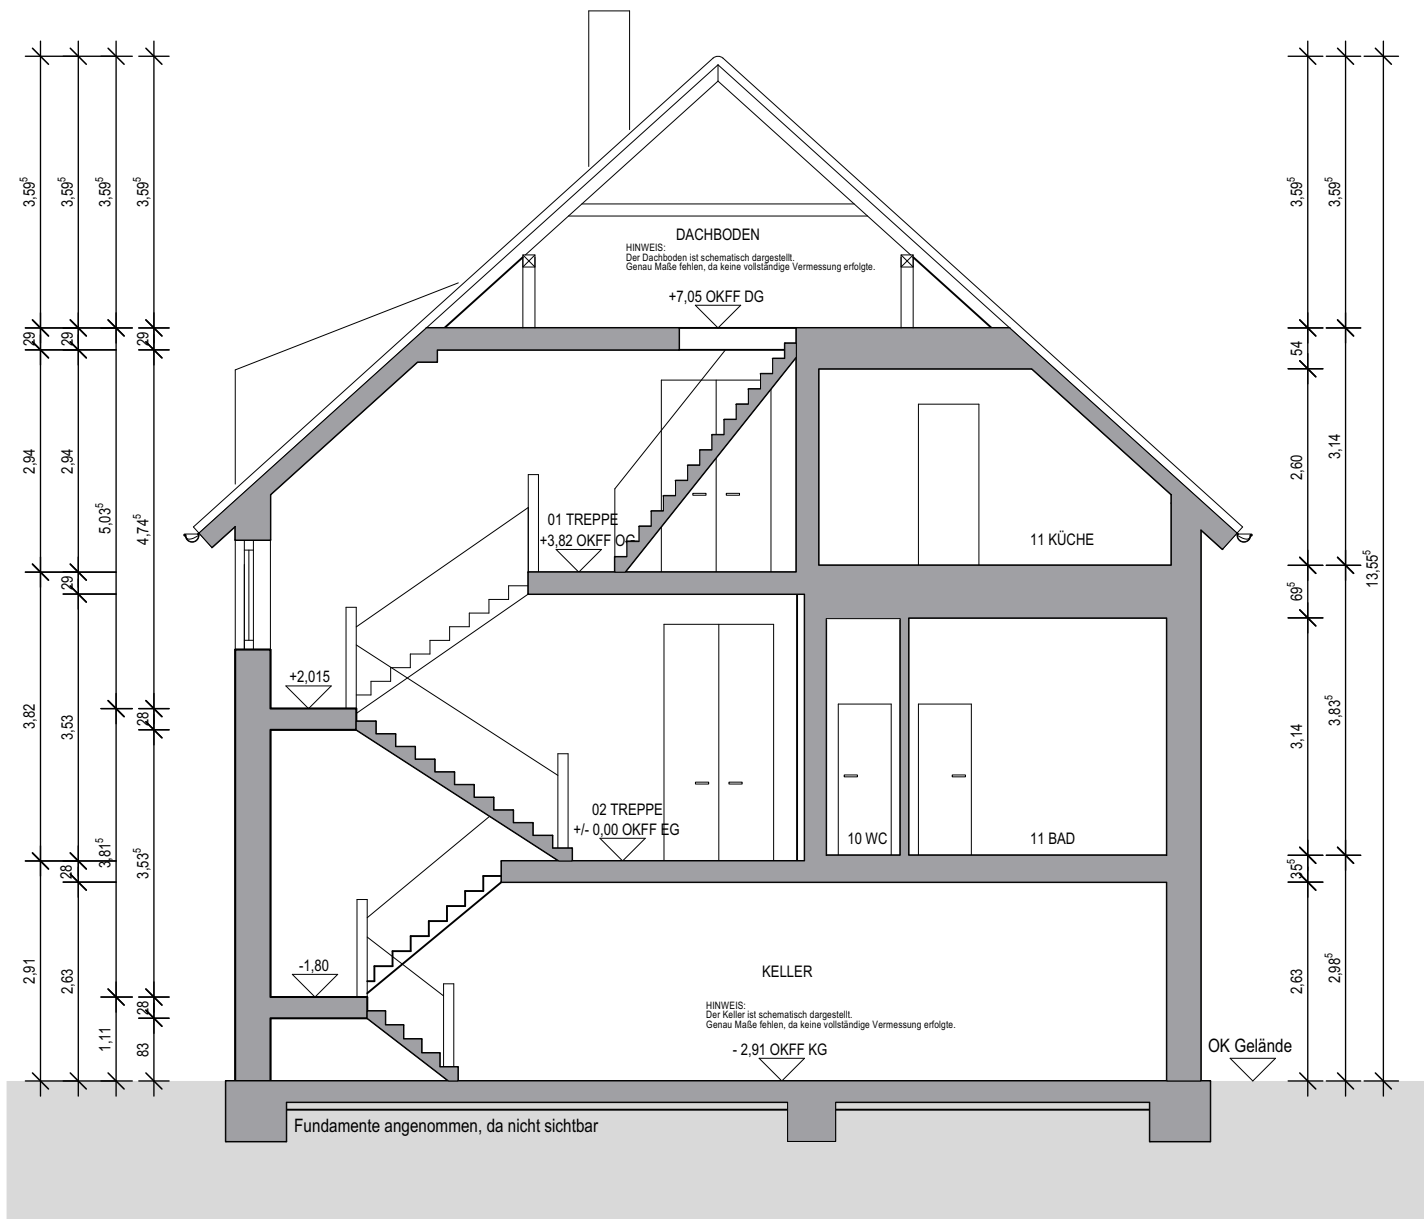

SCHNITT A-A

BAUVORHABEN		
ZEICHNUNG		DATUM
SCHNITT A-A <u>BESTAND</u>		M:
		1.100
PLANVERFASSER		
BAUHERR	NR.	
	IND.	